


## UBICAZIONE DEI PUNTI DI MONITORAGGIO E CONTROLLO

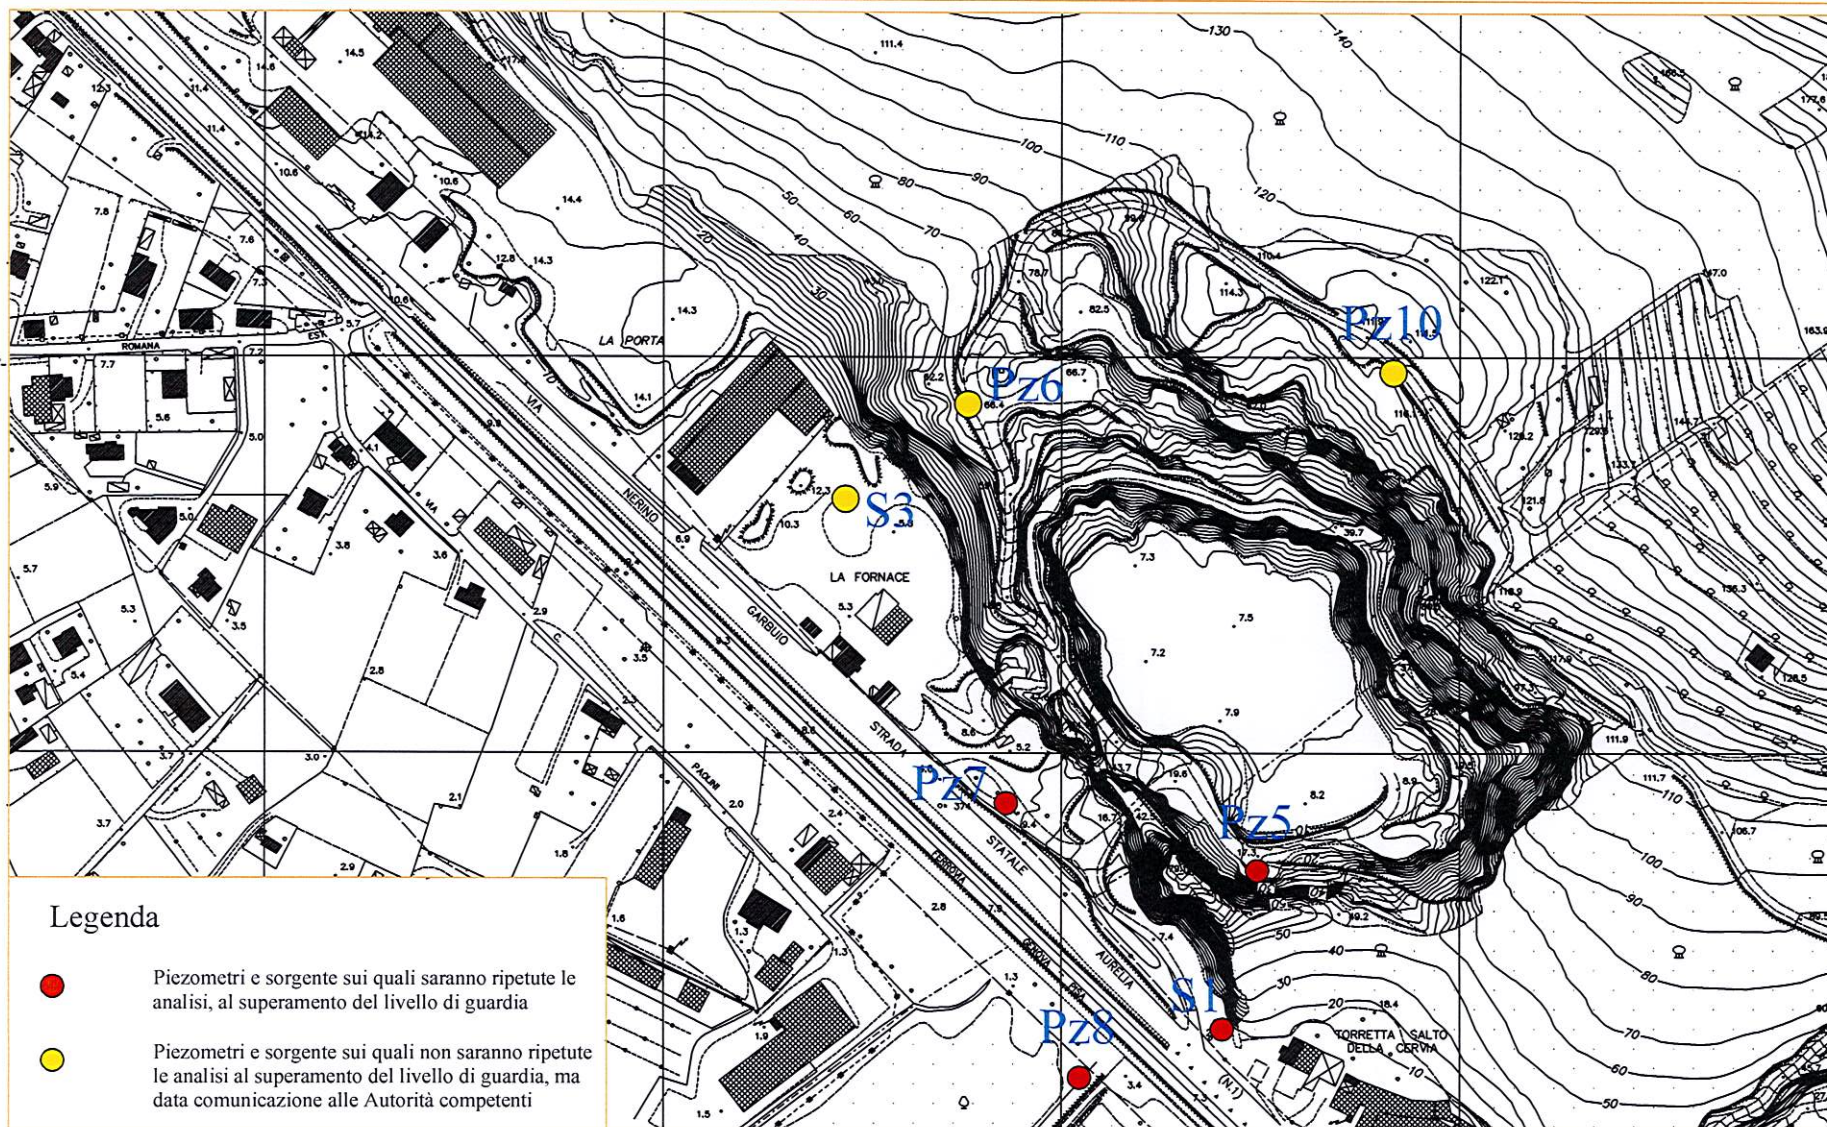

Località: PORTA-FORNACE



Scala 1:5.000

Tavola n.1